
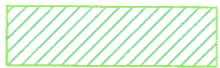


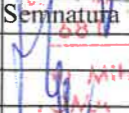



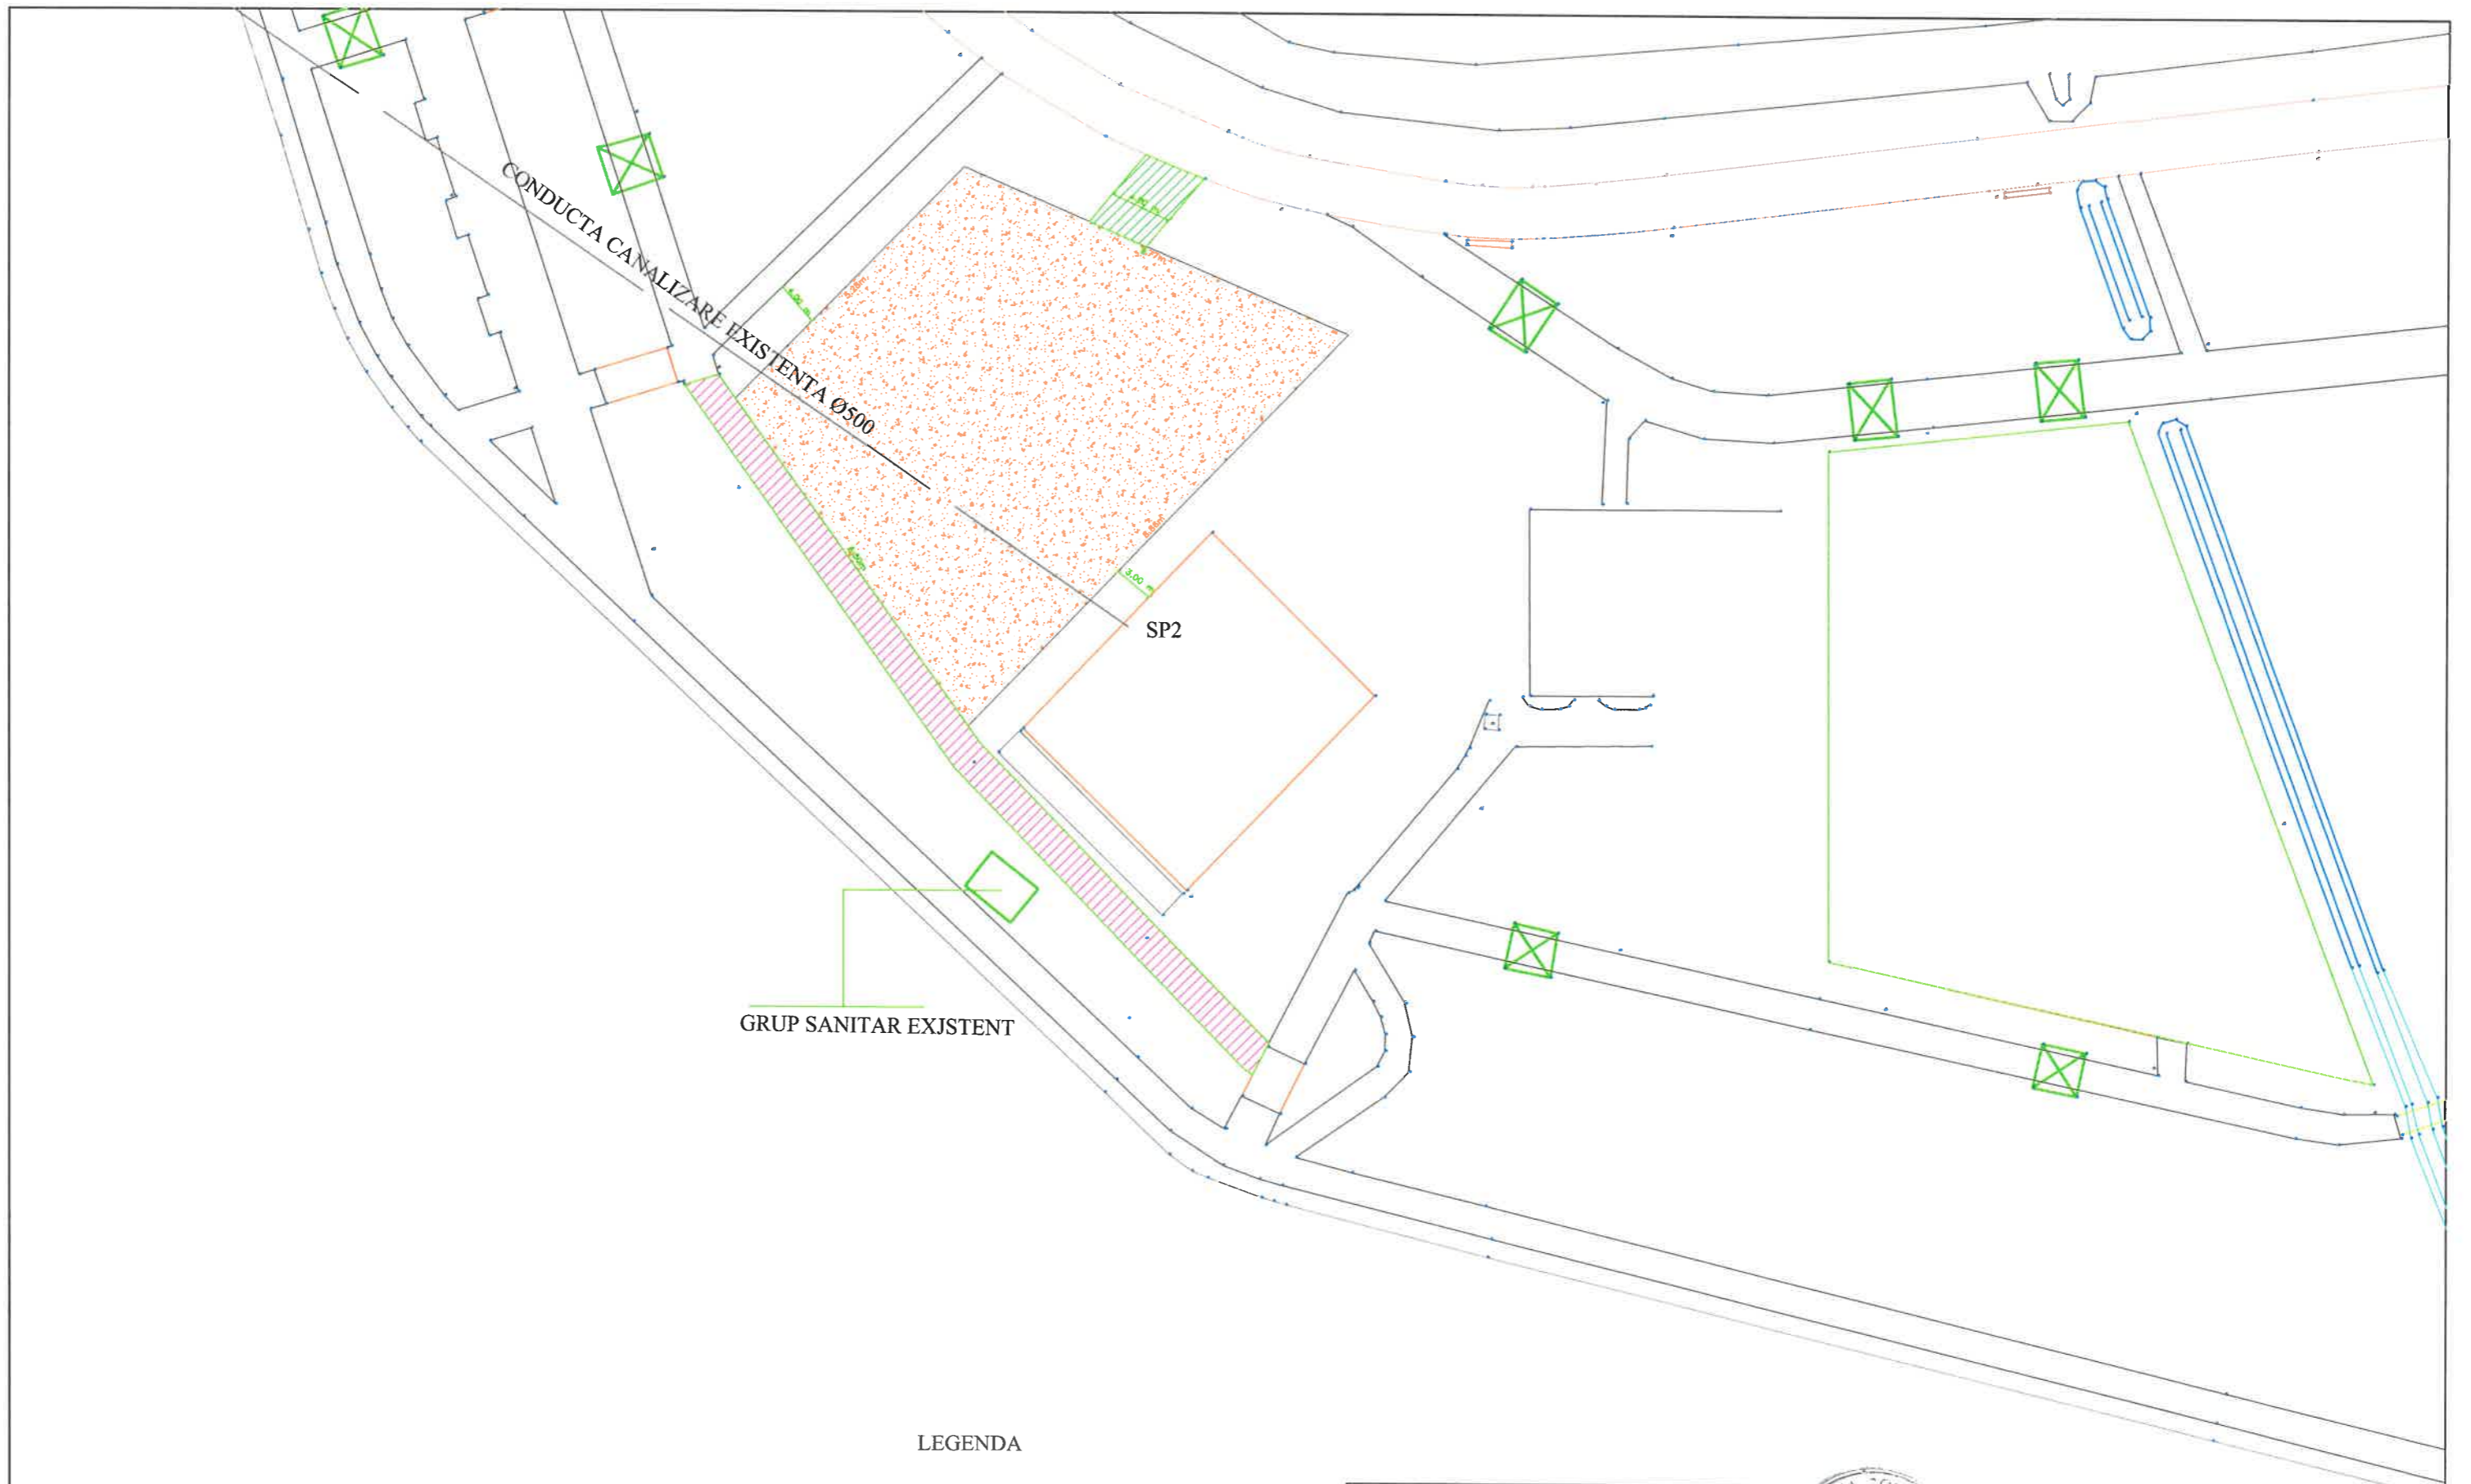
Nume		Semnatura		Cerința		Referat / expertiza : nr. /data	
SC EDUARD MANAGER PROIECT S.R.L. ADMINISTRATOR BARBULESCU EDUARD		[Signature]		1:500		Beneficiar: U.A.T. Techirghiol	
Nume		Descrierea		Data		Denumire planșă:	
ing. Barbulescu Eduard		c. cart. Toma Mihai		11/05/2024		Plan de încastrare în zonă	
Set proiect		Proiectat		Redactat		Pr. nr. 2/2024	
ing. Barbulescu Eduard		c. cart. Toma Mihai		ing. Amzarescu Mădalin		Raza S.F./AVIZE N. pl. A01	
Specificatie		Descrierea		Data		Denumire planșă:	
Set proiect		Proiectat		Redactat		Plan de încastrare în zonă	
ing. Barbulescu Eduard		c. cart. Toma Mihai		ing. Amzarescu Mădalin		Pr. nr. 2/2024	
LEGENDA

-  Suprafata teren propusa pentru infiintare loc de joaca pentru copii S-1100 mp
-  Suprafata alee acces latura nord S-28 mp
-  Suprafata alee pietonala latura sud S-203 mp

Nume		Semnatura		Referat / expertiza : nr. /data	
SC EDUARD MANAGER PROIECT SRL J03 429/2011 ADMINISTRATOR BARBULESCU EDUARD				Beneficiar: U.A.T. Techirghiol	
Specificatie	Nume	Semnatura	Scara	Den.proiect:	Faza
Sef proiect	ing. Barbulescu Eduard		1:500	INFIINTARE LOC DE JOACA pentru COPII in PARCUL TERAPEUTIC TECHIRGHIOI	S.F./AVIZE
Proiectat	c.arh. Toma Mihai		Data	Denumire plansa:	Nr.pl.
Desenat	c.arh. Toma Mihai		2024	Plan de situatie - situatie existent	A02
Redactat	ing. Amzarescu Madalin				











CONDUCTA CANALIZARE EXISTENTA Ø500


SP2

GRUP SANITAR EXJSTENT

LEGENDA

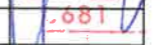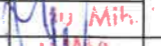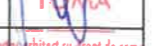-  Suprafata teren propusa pentru infiintare loc de joaca pentru copii S-1100 mp
-  Suprafata alee acces latura nord S-28 mp
-  Suprafata alee pietonala latura sud S-203 mp

Nume		Semnatura		Referat / expertiza : nr. /data	
SC EDUARD MANAGER PROIECT SRL J03 429/2011 ADMINISTRATOR BARBULESCU EDUARD		 D. Cerinta M. Mihai		Beneficiar: U.A.T. Techirghiol	
Pr.nr.					2/2024
Specificatie	Nume	Semnatura	Scara	Den.proiect:	Faza
Sef proiect	ing. Barbulescu Eduard		1:500	INFIINTARE LOC DE JOACA pentru COPII in PARCUL TERAPEUTIC TECHIRGHIOI	S.F./AVIZE
Proiectat	c.arh. Toma Mihai				
Desenat	c.arh. Toma Mihai				
Redactat	ing. Amzarescu Madalin		Data	Denumire plansa:	Nr.pl.
			2024	Plan de situatie - situatie propusa	A03

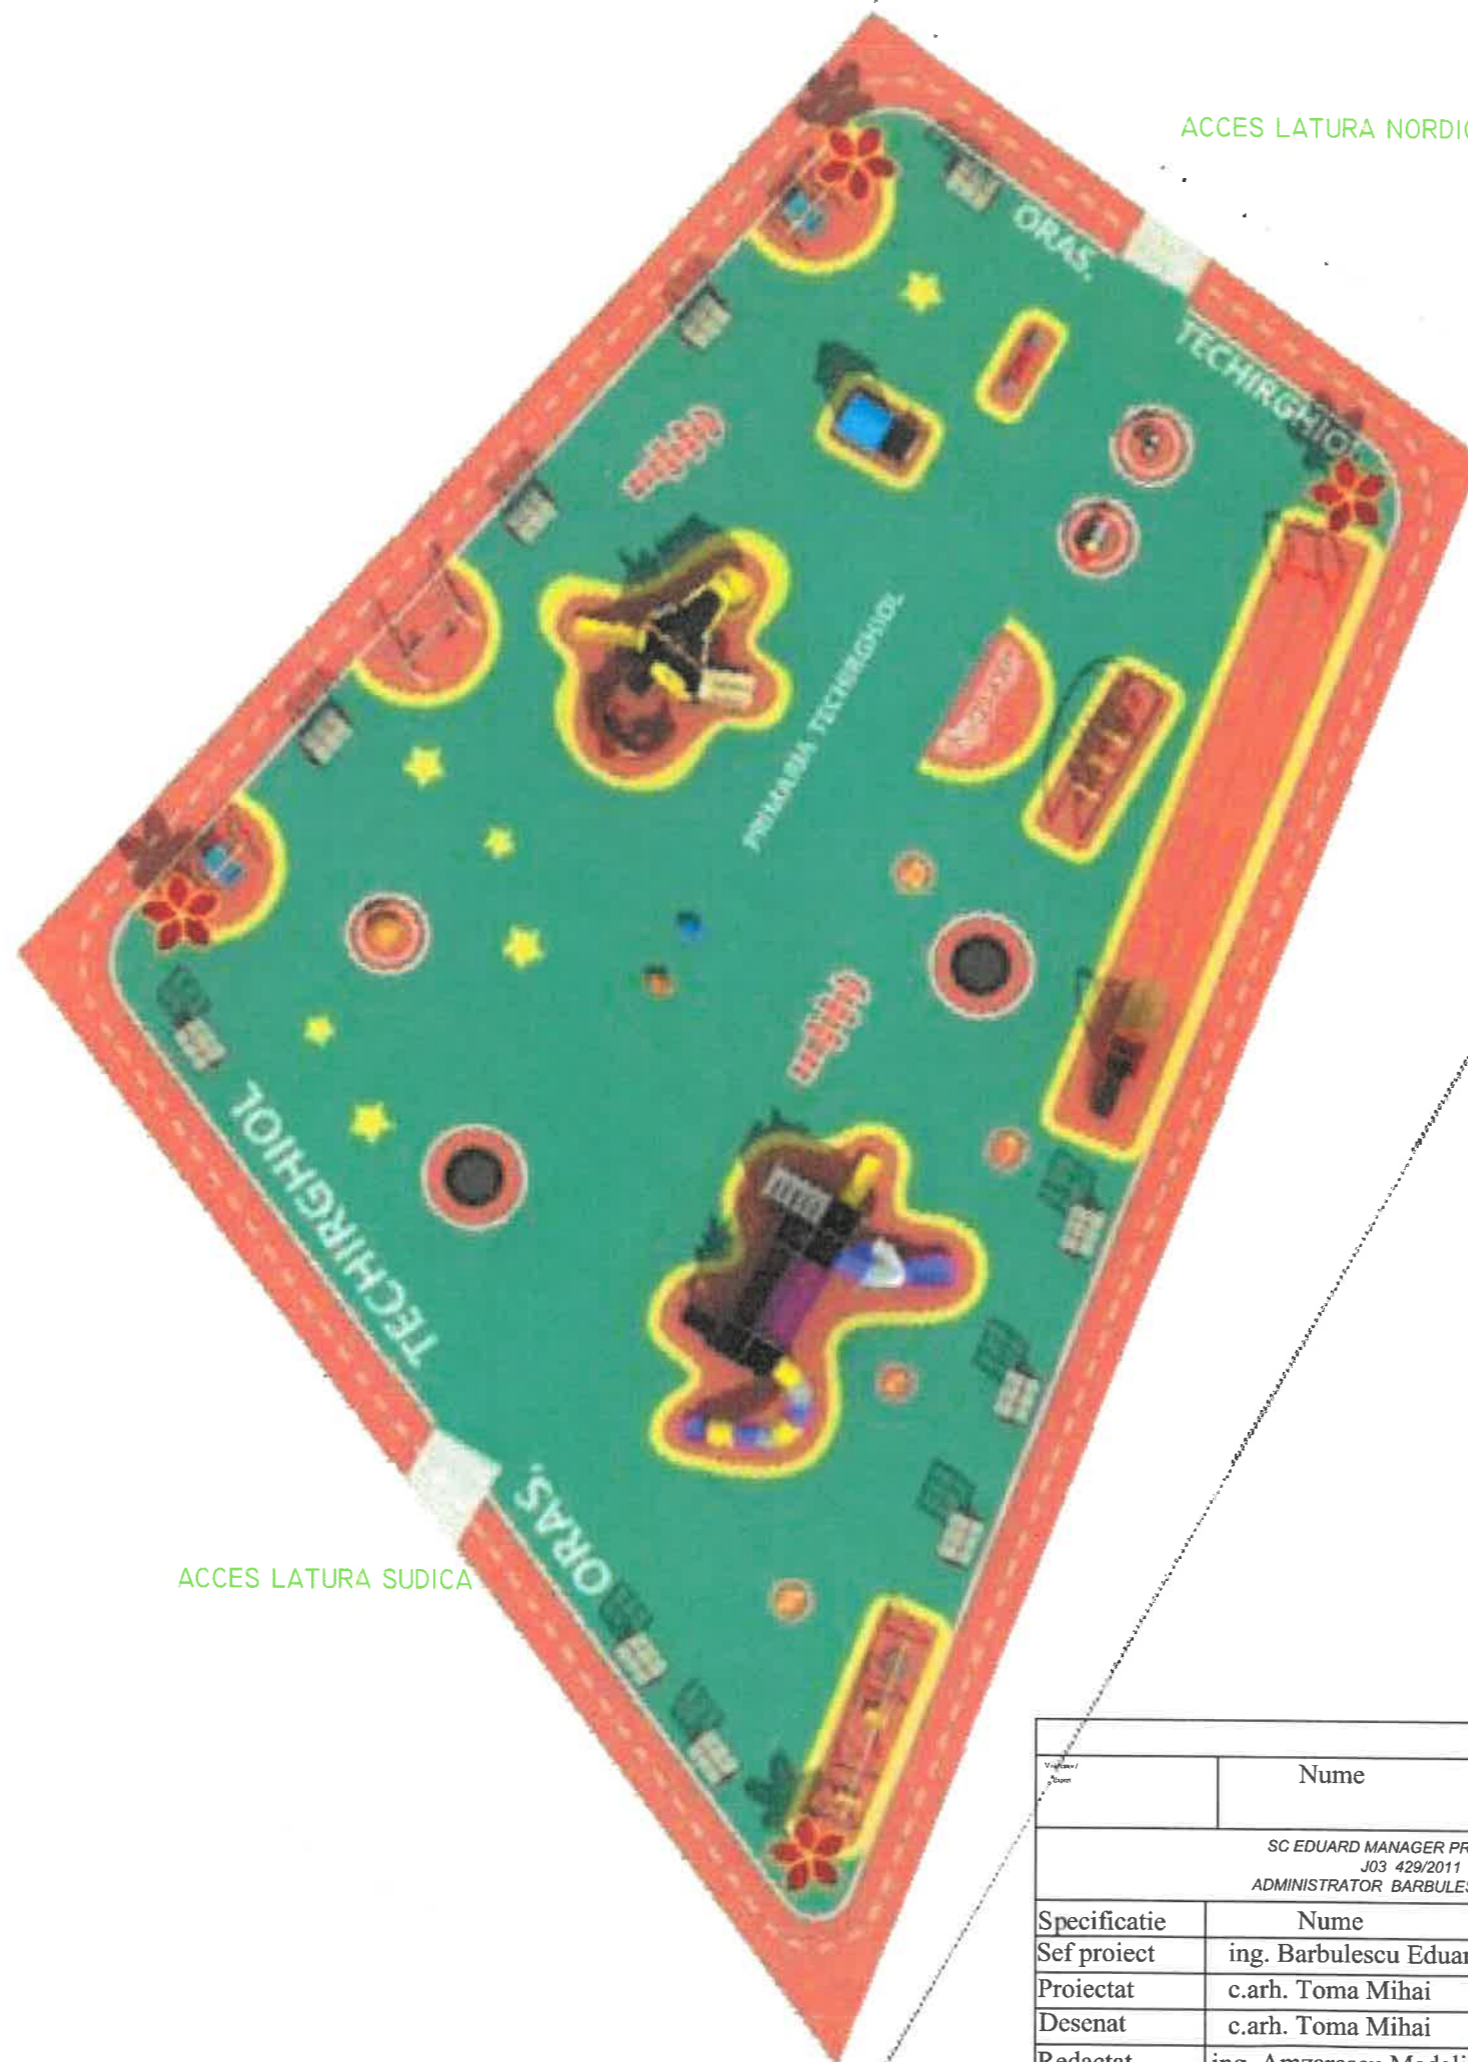


ACCES LATURA NORDICA




ACCES LATURA SUDICA

	Nume	Semnatura	Cetate	Referat / expertiza : nr. /data
	SC EDUARD MANAGER PROIECT SRL J03 429/2011 ADMINISTRATOR BARBULESCU EDUARD			Beneficiar: U.A.T. Techirghiol
				Pr.nr. 2/2024
Specificatie	Nume	Semnatura	Scara	Den.proiect:
Sef proiect	ing. Barbulescu Eduard		1:500	INFIINTARE LOC DE JOACA pentru COPII in PARCUL TERAPEUTIC TEHIRGHIOI
Proiectat	c.arh. Toma Mihai			Faza S.F./AVIZE
Dcsenat	c.arh. Toma Mihai			Denumire plansa:
Redactat	ing. Amzarescu Madalin		Data 2024	Plan de situatie - amplasare obiecte mobilier
				Nr.pl. A04

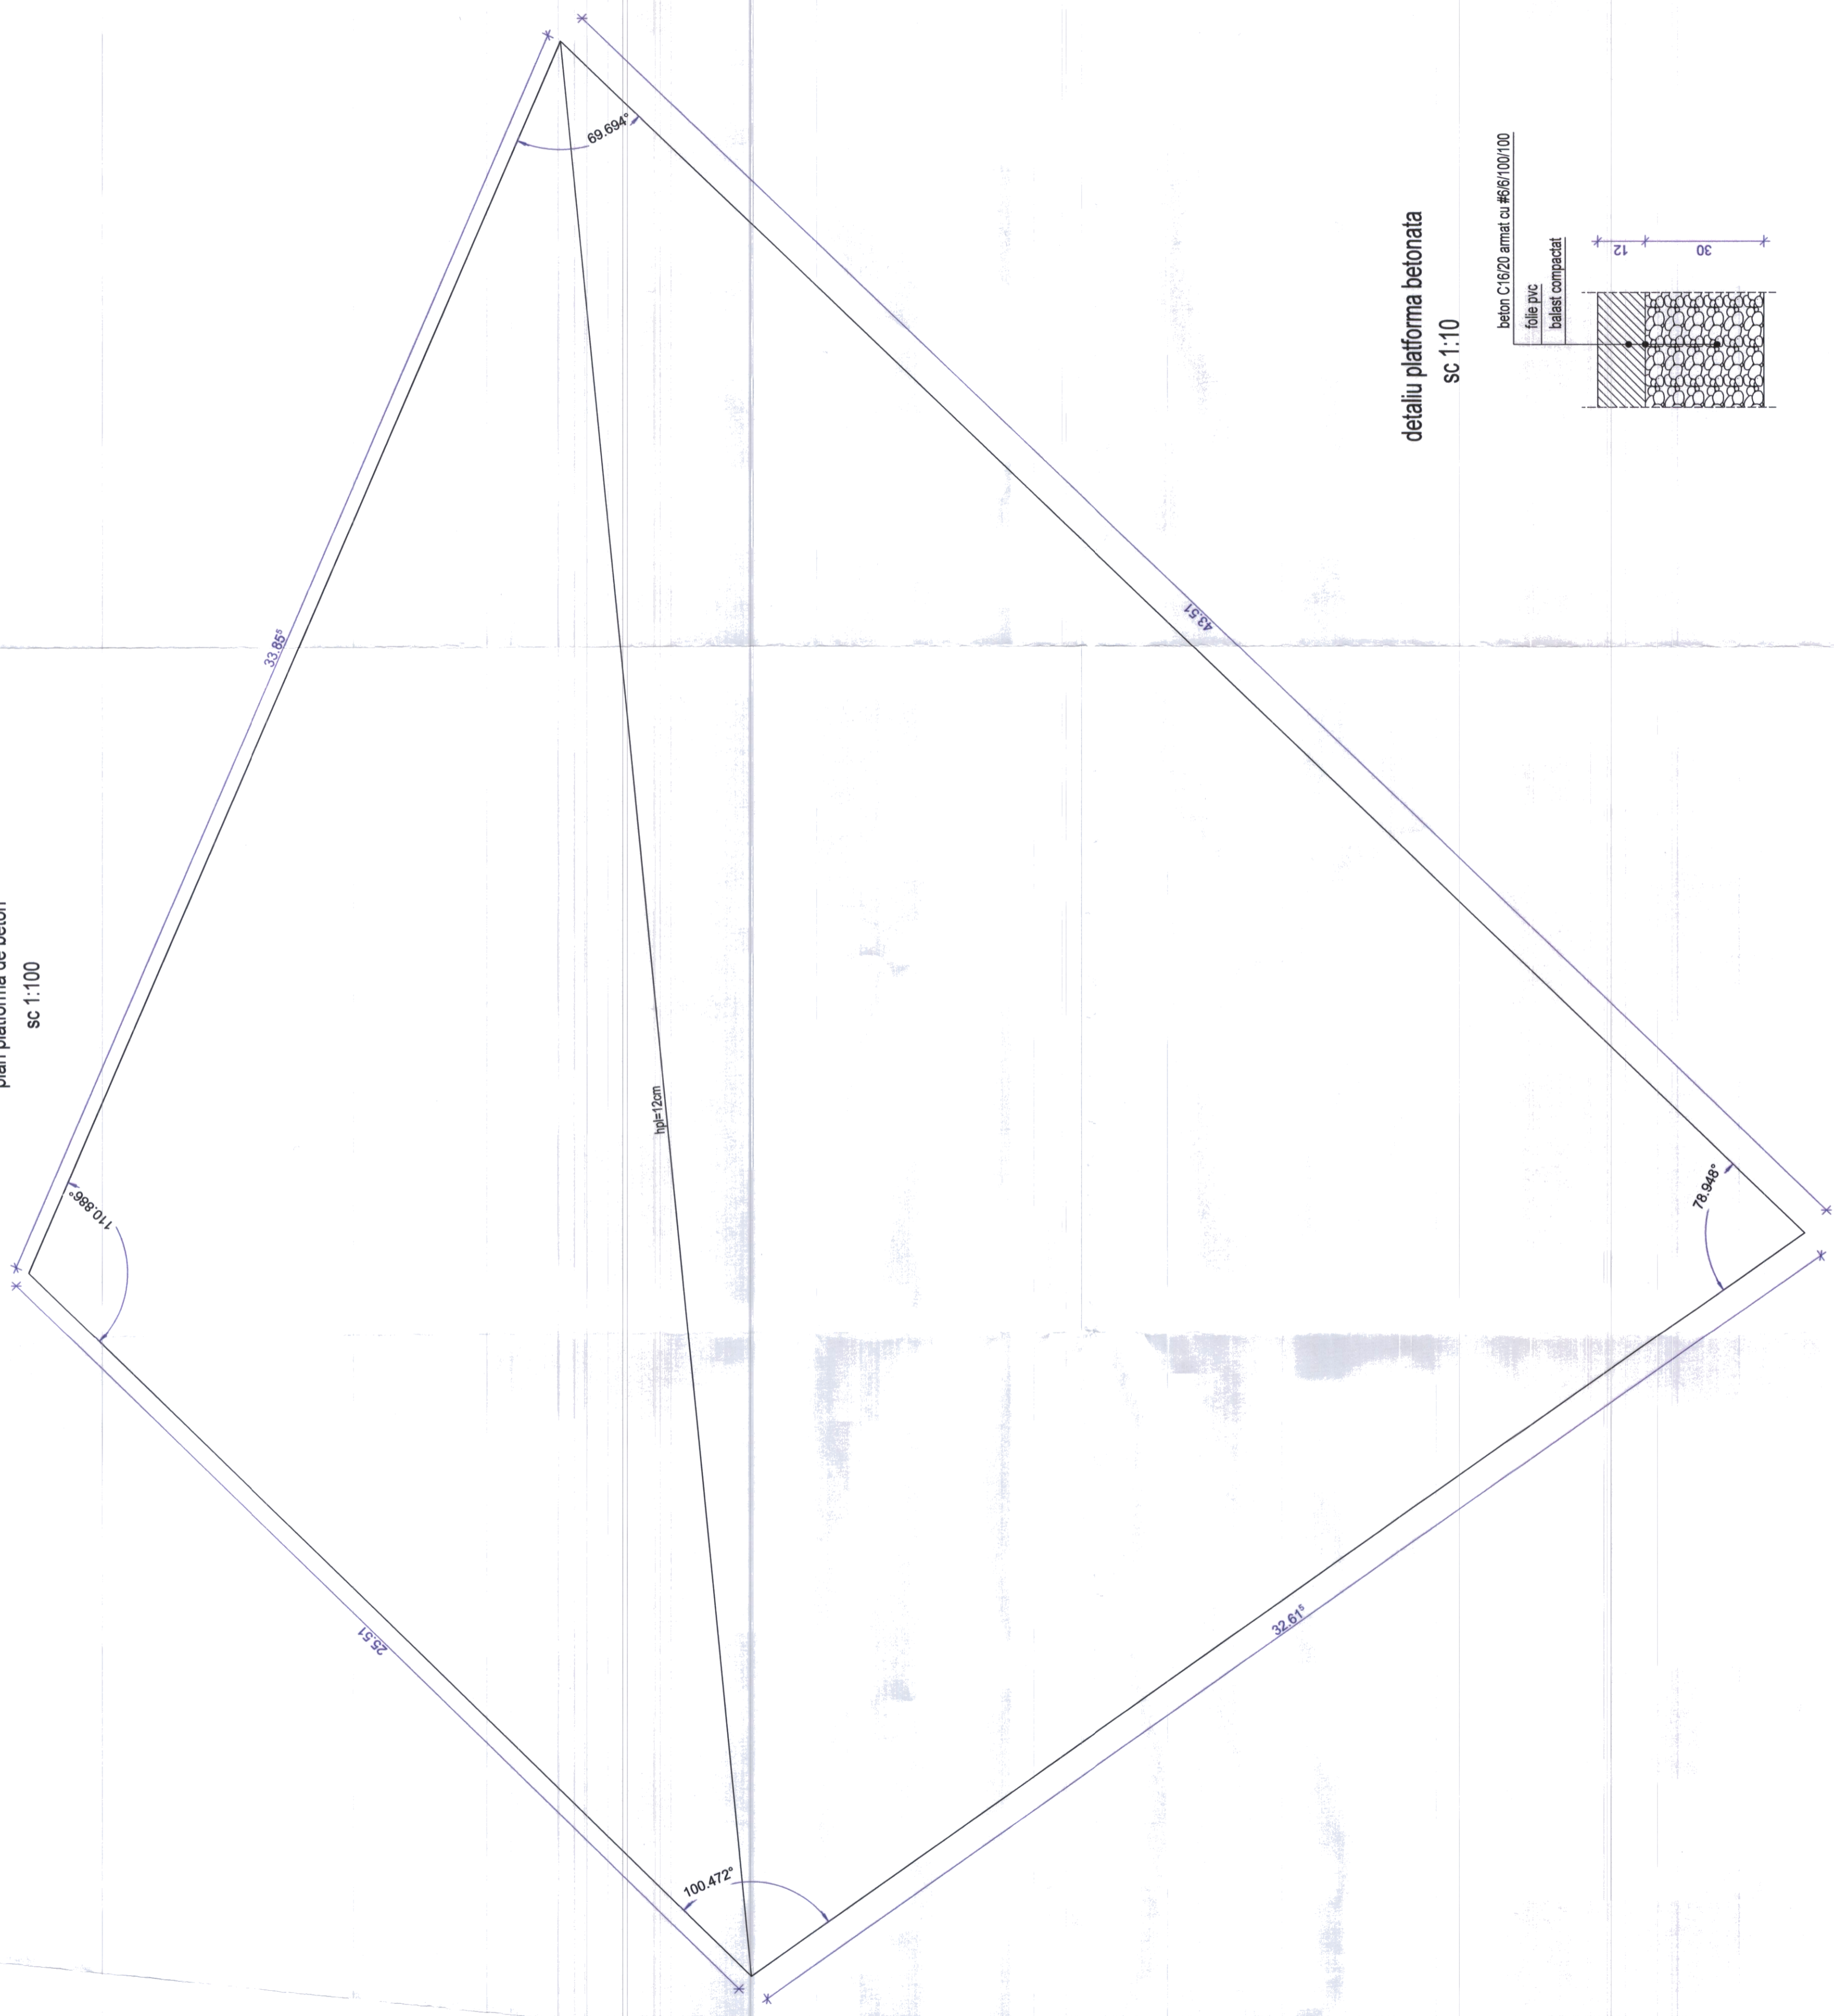plan platforma de beton
sc 1:100



detaliu platforma betonata
sc 1:10

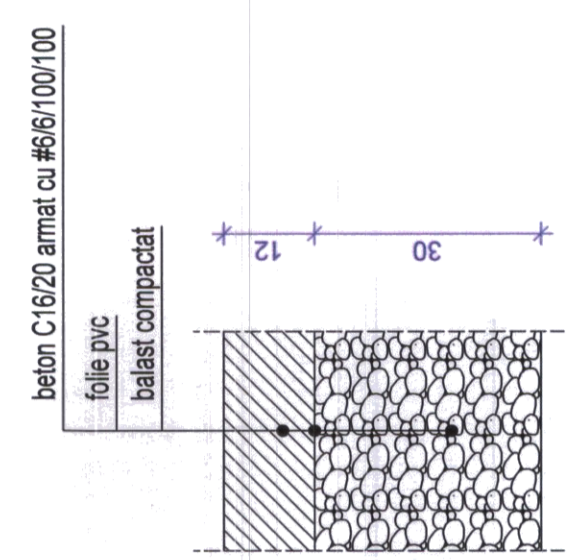

IN CONFORMITATE CU P100-1/2013
Clasa de importanta III
Zona seismică caracterizată
prin $a_g=0.20g$ și $T_c=0.7s$.

MATERIALE:
Beton: C16/20
Olei beton: STNB.

Verificator / Expert	Nume	Semnatura	Cerinta	Referat / expertiza : nr. / data
PROIECTANT GENERAL:	JOS 429/2011			
SC EDUARD MANAGER PROIECT SRL				
Specificatie	Nume	Signatura		Beneficiar:
Sef proiect	ing. Barbulescu Eduard			U.A.T. Techighiol
Proiectant	ing. Burdumuc Iurie			Den.proiect:
Redactat	ing. Burdumuc Iurie			INFINITARE LOC DE JOACA pentru COPILII in PARCUL TERAPEUTIC TECHIGHIOL
				Denumire planșă:
				Nr.pl.
				R01
				Data
				2024
				Plan platforma betonata.